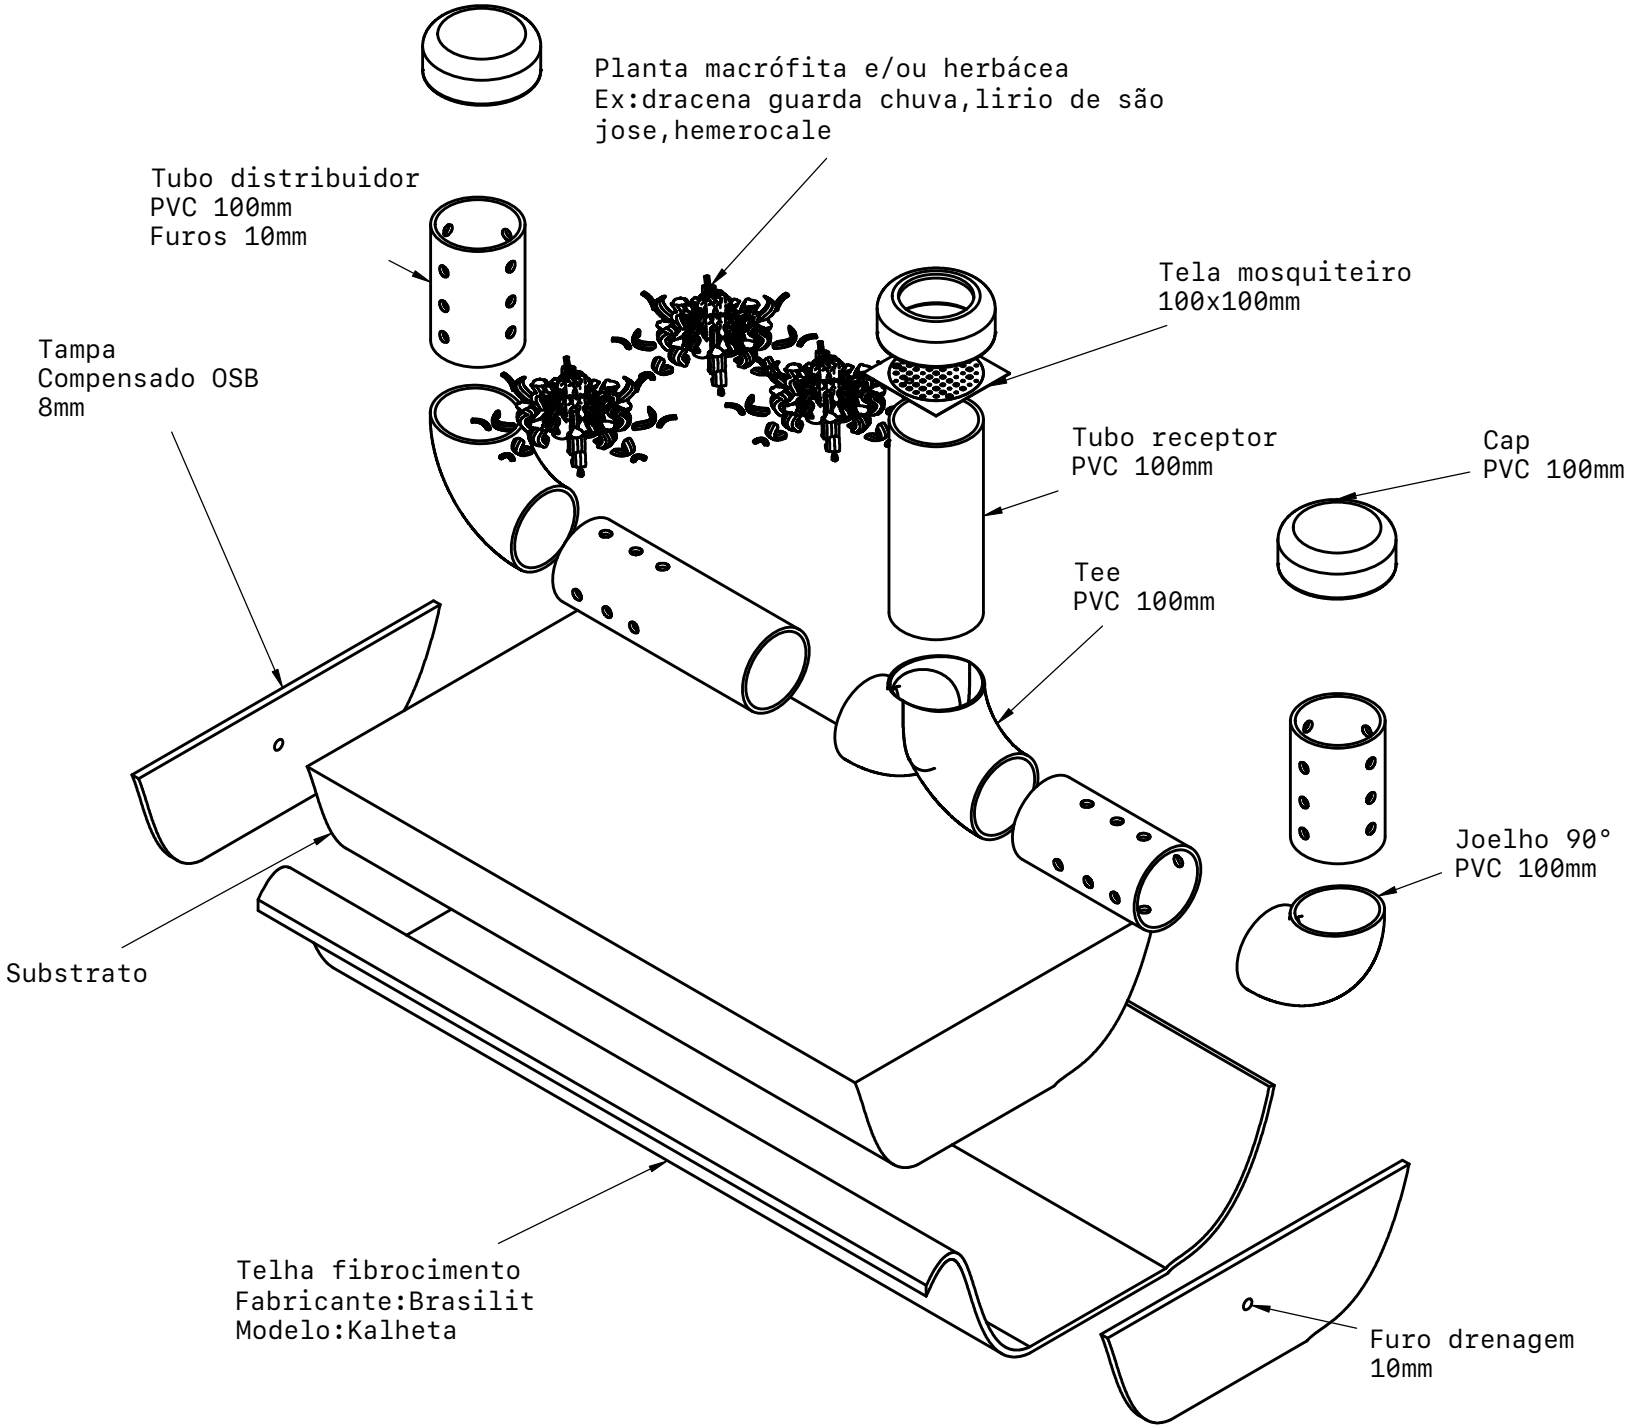
Planta macrófita e/ou herbácea
Ex:dracena guarda chuva,lirio de são jose,hemerocale
Tubo distribuidor
PVC 100mm
Furos 10mm
Tela mosquiteiro
100x100mm
Tampa
Compensado OSB
8mm
Tubo receptor
PVC 100mm
Cap
PVC 100mm
Tee
PVC 100mm
Joelho 90°
PVC 100mm
Substrato
Telha fibrocimento
Fabricante:Brasilit
Modelo:Kalheta
Furo drenagem
10mm